


DER CAMPUS.

FACTS

- 4 Gebäude
- Grundstücksgröße: 25.727 m²
- Außenanlagen mit hoher Aufenthaltsqualität
- Sonnenterrassen im Erdgeschoss
- Anlieferungszone
- Barrierefreie Zugänge
- Zufahrt und Parkplätze direkt am Haupteingang
- Außenstellplätze: 82, davon 13 direkt vor dem Haupteingang
- Tiefgarage: 459 Stellplätze
- Überdachte Fahrradstellplätze

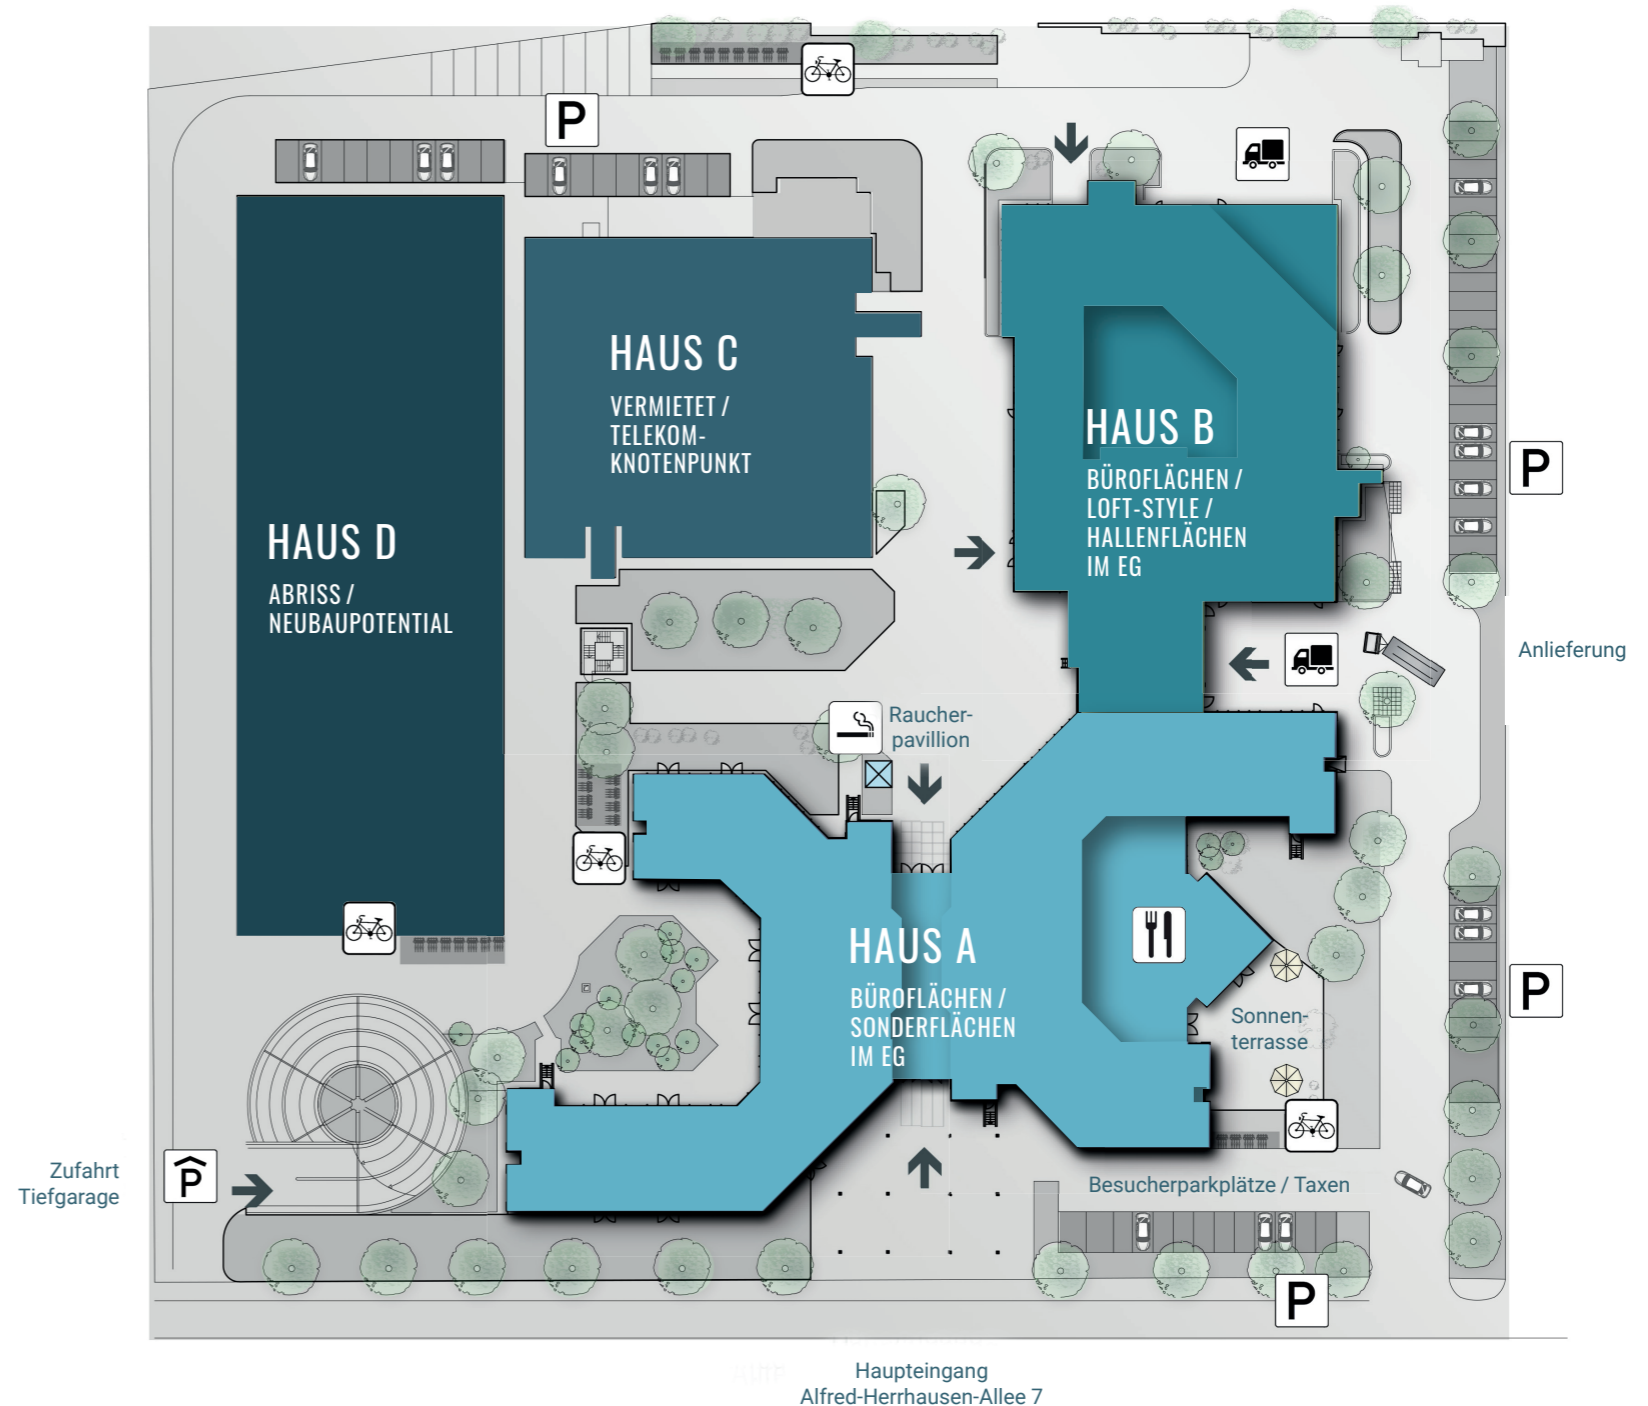

*Bei allen Flächenangaben handelt es sich um Zirka-Werte.
Diese werden entsprechend GIF-Aufmaß neu berechnet.